

สรุปผลการประมาณราคาก่อสร้าง

ประมาณราคา คณะกรรมการกำหนดราคากลางองค์การบริหารส่วนตำบลบ้านเพชร

โครงการปรับปรุงถนนคอนกรีต บ้านกุดขอนแก่น หมู่ที่ 3 โดยการปูแอสฟัลติกคอนกรีตทับถนนคอนกรีตเดิม ขนาดกว้าง 4.00 เมตร ยาว 242.00 เมตร หนาโดยเฉลี่ย 0.04 เมตร หรือพื้นที่ไม่น้อยกว่า 968.00 ตารางเมตร ถนนสายภายในหมู่บ้าน หมู่ที่ 3 รายละเอียดตามรายการที่กำหนด พร้อมป้ายโครงการ

สถานที่ก่อสร้าง

บ้านกุดขอนแก่น หมู่ที่ 3 ต.บ้านเพชร อ. ภูเขียว จ.ชัยภูมิ

หน่วยงานออกแบบและรายการ

องค์การบริหารส่วนตำบลบ้านเพชร

แบบเลขที่

-

กำหนดราคากลาง เมื่อวันที่ ๒๒ เดือน พฤศจิกายน พ.ศ. 2560

ลำดับที่	รายการ	ค่าวัสดุและค่าแรง	Factor F	รวมราคาค่าก่อสร้าง	หมายเหตุ
1	ประเภทงานทาง	202,457.20	1.3624	275,827.69	
	เงื่อนไข				
	เงินล่วงหน้าจ่าย.....	0.00%			
	เงินประกันผลงานหัก.....	0.00%			
	ดอกเบี้ยเงินกู้.....	6.00%			
	ค่าภาษีมูลค่าเพิ่ม.....	7.00%			
สรุป	รวมค่าก่อสร้างเป็นเงินทั้งสิ้น			275,827.69	
	คิดเป็นเงินประมาณ (สองแสนเจ็ดหมื่นห้าพันบาทถ้วน)			275,000.00	

ขนาดเนื้องาน 968.00 ตารางเมตร

เฉลี่ยราคาประมาณ -284.00 บาท/ตารางเมตร

ลงชื่อ.....ประธานกรรมการ

นางสาวพรประกาย สร้อยคำ

ผู้อำนวยการกองสวัสดิการสังคม

ลงชื่อ.....กรรมการ

นางสาววาสนา ประทีปเมือง

ผู้อำนวยการกองการศึกษา

ลงชื่อ.....กรรมการ

นายนิทัศน์ พวงสุวรรณ

นายช่างโยธาชำนาญงาน

รายละเอียดประมาณราคาก่อสร้าง

ชื่อโครงการ/งานก่อสร้าง

โครงการปรับปรุงถนนคอนกรีต บำรุงสุขขอนแก่น หมู่ที่ 3 โดยการปูแอสฟัลติกคอนกรีตทับถนนคอนกรีตเดิม ขนาดกว้าง 4.00 เมตร ยาว 242.00 เมตร หนาโดยเฉลี่ย 0.04 เมตร หรือพื้นที่รวมทั้งหมดไม่น้อยกว่า 968.00 ตารางเมตร
 รายละเอียดปริมาณหมู่บ้าน หมู่ที่ 3-5 รายละเอียดตารางที่ ๒๒. กำหนด ปริมาณโดยโครงการ
 บ้านกุดขอนแก่น หมู่ที่ 3 ต.บ้านเพชร อ.บ้านเพชร จ.ชัยภูมิ

สถานที่ก่อสร้าง

หน่วยงานเจ้าของโครงการ/งานก่อสร้าง

องค์การบริหารส่วนตำบลบ้านเพชร



คณะกรรมการกำหนดราคากลาง อบต.บ้านเพชร

ประมาณราคาเมื่อวันที่ ๒๒ เดือน พฤศจิกายน พ.ศ. 2560

ประมาณราคาโดย

ลำดับที่	รายการ	หน่วย	ปริมาณงาน	ราคา/หน่วย	ราคาต้นทุน	Factor	ราคาต่อหน่วย	ราคากลาง	หมายเหตุ
1	งานปรับปรุงความสะอาดผิวทางเดิม	ตร.ม.	968.00	1.46	1,413.28	1.3624	1,925.45	1,925.45	
1	งาน Teak Coat	ตร.ม.	968.00	29.29	28,352.72	1.3624	38,627.75	38,627.75	
2	งานปูผิวจราจรลาดยางแบบ แอสฟัลติกคอนกรีต หนา 0.04 เมตร (Asphaltic Concrete)	ตร.ม.	968.00	178.4	172,691.20	1.3624	235,274.49	235,274.49	
				รวม	202,457.20			275,827.69	

โครงการปรับปรุงถนนคอนกรีต บ้านกุดขอนแก่น หมู่ที่ 3 ตำบลบ้านเพชร อำเภอภูเขียว จังหวัดชัยภูมิ

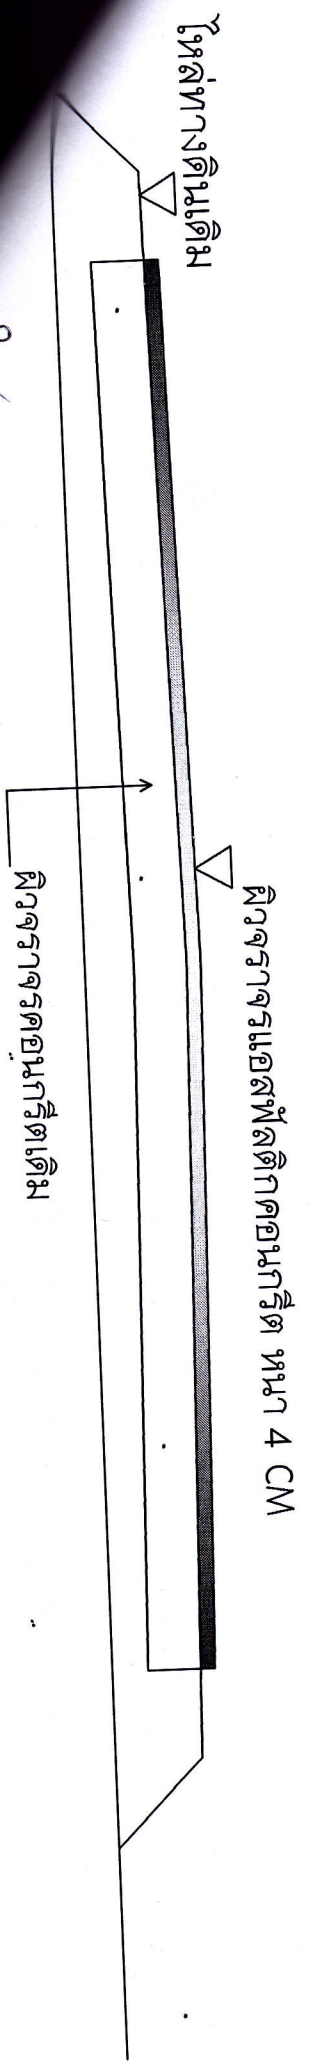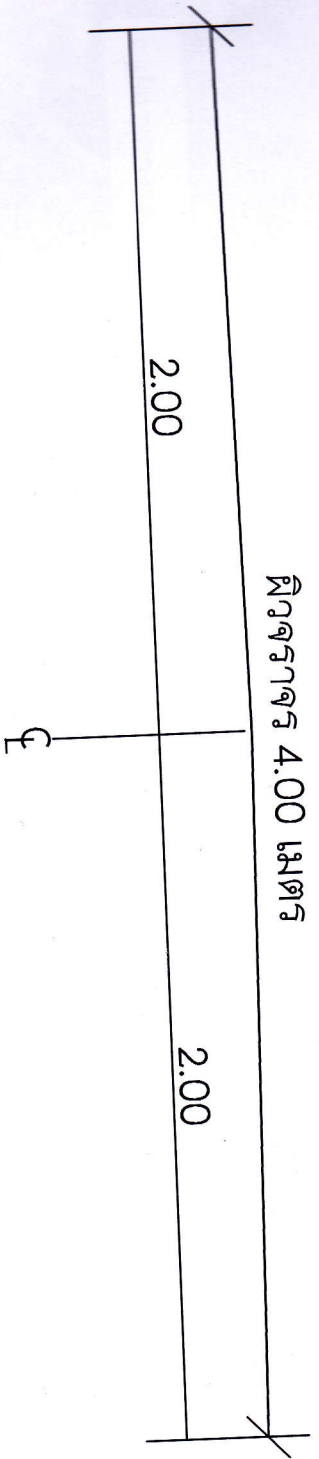

นบ

โครงการ